
Signature Not Verified
Digitally signed by VARVARA ZACHARAKI
Date: 2015.05.14 10:21:58 EEST
Reason: Signed PDF (embedded)
Location: Athens, Ethniko Typografio

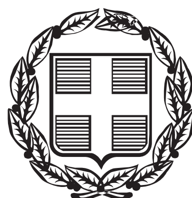

ΕΦΗΜΕΡΙΣ ΤΗΣ ΚΥΒΕΡΝΗΣΕΩΣ
ΤΗΣ ΕΛΛΗΝΙΚΗΣ ΔΗΜΟΚΡΑΤΙΑΣ

ΤΕΥΧΟΣ ΤΕΤΑΡΤΟ **Αρ. Φύλλου 102**

6 Μαΐου 2015

ΠΕΡΙΕΧΟΜΕΝΑ

ΑΠΟΦΑΣΕΙΣ

ΑΠΟΦΑΣΕΙΣ

Αριθμ. 1617 (1)

Καθορισμός και επανακαθορισμός των οριογραμμών του αιγιαλού και της παραλίας στην περιοχή Κορακόπετρα, Δημοτικής Ενότητας Ροδιάς, Δήμου Μαλεβιζίου, Νομού Ηρακλείου.

Ο ΓΕΝΙΚΟΣ ΓΡΑΜΜΑΤΕΑΣ ΑΠΟΚΕΝΤΡΩΜΕΝΗΣ ΔΙΟΙΚΗΣΗΣ ΚΡΗΤΗΣ

Έχοντας υπόψη:

1. Τις διατάξεις:

α) του Ν.3852/2010 (ΦΕΚ 87 τ.Α΄) «Νέα Αρχιτεκτονική της Αυτοδιοίκησης και της Αποκεντρωμένης Διοίκησης-Πρόγραμμα Καλλικράτης».

β) των άρθρων 3, 5 και 7 του Ν.2971/2001 (Φ.Ε.Κ. 285 τ.Α΄) «Αιγιαλός και παραλία και άλλες διατάξεις», όπως ισχύουν σήμερα.

γ) του άρθρου 113 του Ν.3978/2011 (ΦΕΚ 137 τ.Α΄).

δ) της παραγράφου 7 του άρθρου 11 του Ν.4281/2014 (Φ.Ε.Κ. 160 τ.Α΄) «Μέτρα στήριξης και ανάπτυξης της ελληνικής οικονομίας, οργανωτικά θέματα Υπουργείου Οικονομικών και άλλες διατάξεις.» περί εκκρεμών διαδικασιών καθορισμού αιγιαλού, παραλίας, όχθης και παρόχθιας ζώνης.

ε) της αριθ. 4/06.02.2015 (ΦΕΚ 24 τ.Α΄) Πράξης του Υπουργικού Συμβουλίου «Αποδοχή παραιτήσεων των Γενικών Γραμματέων των Αποκεντρωμένων Διοικήσεων της Χώρας».

στ) του άρθρου 56 του Ν.4257/2014 (ΦΕΚ 93 τ.Α΄) «Επείγουσες ρυθμίσεις αρμοδιότητας Υπουργείου Εσωτερικών» με τις οποίες ρυθμίζεται το ζήτημα της αναπλήρωσης του Γενικού Γραμματέα Αποκεντρωμένης Διοίκησης όταν αυτός απουσιάζει ή κωλύεται αλλά και στην περίπτωση όπου η θέση είναι κενή.

ζ) του άρθρου 113 του Ν. 3978/2011 (ΦΕΚ.137 τ.Α΄) «Δημόσιες Συμβάσεις Έργων, Υπηρεσιών και Προμηθειών στους τομείς της Άμυνας και της Ασφάλειας - Εναρμόνιση με την Οδηγία 2009/81/ΕΚ - Ρύθμιση Θεμάτων του Υπουργείου Εθνικής Άμυνας», σύμφωνα με το οποίο καθορίζεται η αρμοδιότητα του ΓΕΕΘΑ στη διαδικασία Καθορισμού των ορίων αιγιαλού και παραλίας και προσδιορίζεται ότι η έκθεση και το διάγραμμα επικυρώνονται με Απόφαση του Γενικού Γραμματέα Αποκεντρωμένης Διοίκησης.

η) του άρθρου 46, παρ. 21 του Ν.3220/2004 (Φ.Ε.Κ. 15 τ.Α΄), σύμφωνα με το οποίο αρμοδιότητες του Υπουργού Οικονομίας και Οικονομικών, οι οποίες ανήκαν ή είχαν μεταβιβαστεί στους Νομάρχες, μέχρι την έναρξη λειτουργίας των Νομαρχιακών Αυτοδιοικήσεων και αφορούν θέματα των Υπηρεσιών του Υπουργείου Οικονομίας και Οικονομικών, που εξαιρέθηκαν από την κατάργηση, με τις διατάξεις της §2 του άρθρου 39, του Ν. 2218/1994, περιέρχονται στο Γενικό Γραμματέα της Περιφέρειας,

θ) του Ν.3200/1955 (Φ.Ε.Κ. 97 τ.Α΄) «Περί διοικητικής αποκέντρωσης», όπως αυτές τροποποιήθηκαν, συμπληρώθηκαν και ισχύουν σήμερα, με τα Ν.Δ.532/1970, Β.Δ.704/1970, Β.Δ.705/1970, Β.Δ.192/1972, Π.Δ.71/1984, Π.Δ.347/1986, Ν.2026/1992 και Π.Δ.97/1993.

ια) του Π.Δ 136/2010 (ΦΕΚ 229 τ.Α΄) «Οργανισμός της Αποκεντρωμένης Διοίκησης Κρήτης», ιβ) του Π.Δ.111/2014 (ΦΕΚ 178/τ.Α΄) «Οργανισμός του Υπουργείου Οικονομικών».

2. Τη με αριθ. 37930/Δ10Ε/1264/14.10.2005 (Φ.Ε.Κ 1432/05 τ.Β΄) Κοινή Υπουργική Απόφαση του Πρωθυπουργού και του Υπουργού Οικονομίας και Οικονομικών για τον καθορισμό των αρμοδιοτήτων των Υφυπουργών Οικονομίας και Οικονομικών.

3. Το με αριθ. 1030067/296/Α0006/07.04.2004 έγγραφο της Δ/νσης Οργάνωσης της Γενικής Δ/νσης Διοικητικής Υποστήριξης του Υπουργείου Οικονομίας και Οικονομικών «Διευκρινίσεις για τις αρμοδιότητες των Υφυπουργών Οικονομίας και Οικονομικών που περιέρχονται από 10.04.2004 στους Γενικούς Γραμματείς Περιφερειών».

4. Την αριθ. 3412/02.06.1987 (ΦΕΚ 560 τ.Δ΄) απόφαση Νομάρχη Ηρακλείου «Καθορισμός των ορίων του αιγι-

αλού και δημιουργία ζώνης παραλίας στη θέση Σφακόβρυση Ρογδιάς Μαλεβυζίου - Ηρακλείου» με την οποία καθορίστηκαν οι οριογραμμές αιγιαλού και παραλίας βορείως της έκτασης που αφορά η παρούσα απόφαση.

5. Την αριθ. 9008/10.10.1988 (ΦΕΚ 749 τ.Δ΄) απόφαση Νομάρχη Ηρακλείου «Καθορισμός των ορίων του αιγιαλού και δημιουργία ζώνης παραλίας στη θέση Μεγάλος Αραγός Παλαιοκάστρου με κτημ. περιφέρεια Ρογδιάς Μαλεβυζίου» με την οποία καθορίστηκαν οι οριογραμμές αιγιαλού και παραλίας νοτίως της έκτασης που αφορά η παρούσα απόφαση.

6. Το τοπογραφικό διάγραμμα, που συνέταξε τον Οκτώβριο του 2014 ο Καμπουρόπουλος Νικόλαος, Διπλωματούχος Αγρονόμος Τοπογράφος Μηχανικός Α.Π.Θ. σε μία (1) πινακίδα και σε κλίμακα 1:500, το οποίο ελέγχθηκε για την ακρίβεια της αποτύπωσης στις 26.11.2014 απ' την Ψιμάρνη Κωνσταντίνα, Τοπογράφο Μηχανικό, υπάλληλο της Δ/νσης Δημόσιας Περιουσίας Κρήτης και θεωρήθηκε την ίδια ημερομηνία απ' τη Χριστοδουλάκη Ελένη, Προϊσταμένη της ίδιας Υπηρεσίας.

7. Την από 26.11.2014 έκθεση της κατά το άρθρο 3 του Ν. 2971/2001 αρμόδιας επιτροπής, για τον καθορισμό και επανακαθορισμό των οριογραμμών αιγιαλού και παραλίας στην περιοχή.

8. Το με αριθ. Π.Δ.ΗΡΑ.1392/29.12.2014 έγγραφο του Τμήματος Αιγιαλού της Περιφερειακής Διεύθυνσης Δημόσιας Περιουσίας Κρήτης, με το οποίο διαβιβάστηκε στην Αποκεντρωμένη Διοίκηση Κρήτης (Δ/νση Οικονομικού - Τμήμα Δημόσιας Περιουσίας), το σύνολο της σχετικής αλληλογραφίας για την έκδοση διαπιστωτικής πράξης.

9. Το με αριθ.Π.Δ.ΗΡΑ.1717/26.03.2015 έγγραφο του Τμήματος Αιγιαλού της Περιφερειακής Διεύθυνσης Δημόσιας Περιουσίας Κρήτης, με το οποίο διαβιβάστηκε στην Αποκεντρωμένη Διοίκηση Κρήτης (Δ/νση Οικονομικού- Τμήμα Δημόσιας Περιουσίας) το με αριθ.Φ.119.1/10/2061 66/Σ.1277/23.03.2015 έγγραφο του Γ.Ε.ΕΘ.Α., με το οποίο γνωστοποιεί ότι δεν έχει αντίρρηση για τη συνέχιση της διαδικασίας καθορισμού των ορίων αιγιαλού - παραλίας και τυχόν υπάρχοντος παλαιού αιγιαλού, στη θέση «ΚΟΡΑΚΟΠΕΤΡΑ», Δημοτικής Ενότητας Ροδιάς του Δήμου Μαλεβιζίου, Νομού Ηρακλείου, αποφασίζουμε:

Επικυρώνουμε την από 26.11.2014 έκθεση της κατά το άρθρο 3 του Ν. 2971/2001 αρμόδιας επιτροπής, για τον καθορισμό και επανακαθορισμό των οριογραμμών του αιγιαλού και της παραλίας στην περιοχή Κορακόπετρα, Δημοτικής Ενότητας Ροδιάς, Δήμου Μαλεβιζίου, Νομού Ηρακλείου και το τοπογραφικό διάγραμμα, που συνέταξε τον Οκτώβριο του 2014 ο Καμπουρόπουλος Νικόλαος, Διπλωματούχος Αγρονόμος Τοπογράφος Μηχανικός Α.Π.Θ. σε μία (1) πινακίδα και σε κλίμακα 1:500, το οποίο ελέγχθηκε για την ακρίβεια της αποτύπωσης στις 26.11.2014 απ' την Ψιμάρνη Κωνσταντίνα, Τοπογράφο Μηχανικό, υπάλληλο της Δ/νσης Δημόσιας Περιουσίας Κρήτης και θεωρήθηκε την ίδια ημερομηνία απ' τη Χριστοδουλάκη Ελένη, Προϊσταμένη της ίδιας Υπηρεσίας.

Στο παραπάνω τοπογραφικό διάγραμμα:

Επανακαθορίζουμε:

Την οριογραμμή του αιγιαλού, με κόκκινη συνεχή πολυγωνική γραμμή, από την κορυφή Α1 έως Α2 και από την κορυφή Α4 έως Α5.

Την οριογραμμή της παραλίας, με κίτρινη συνεχή πολυγωνική γραμμή, από την κορυφή ΠΙ έως Π2 και από την κορυφή Π4 έως Π6.

Καθορίζουμε:

Την οριογραμμή του αιγιαλού, με κόκκινη συνεχή πολυγωνική γραμμή, από την κορυφή Α2 έως Α4.

Την οριογραμμή της παραλίας, με κίτρινη συνεχή πολυγωνική γραμμή, από την κορυφή Π2 έως Π4.

Οι οριογραμμές αιγιαλού και παραλίας που είχαν επικυρωθεί με την αριθ. 9008/10.10.1988 (ΦΕΚ 749 τ.Δ΄) απόφαση Νομάρχη Ηρακλείου ακυρώνονται ως προς τις κορυφές αιγιαλού 14, 15 και τις κορυφές παραλίας 12' και 13' στο από τον Σεπτέμβριο 1983 τοπογραφικό διάγραμμα καθορισμού αιγιαλού και παραλίας του Τοπογράφου Μηχανικού, Σπυρίδωνα Ουσταμανωλάκη.

Οι οριογραμμές αιγιαλού και παραλίας που είχαν επικυρωθεί με την αριθ. 3412/02.06.1987 (ΦΕΚ 560 τ.Δ') απόφαση Νομάρχη Ηρακλείου ακυρώνονται ως προς την κορυφή αιγιαλού 1 και την κορυφή παραλίας 1' στο από τον Αύγουστο 1986 τοπογραφικό διάγραμμα καθορισμού αιγιαλού και παραλίας του Διπλ. Πολιτικού Μηχανικού, Γ.Δ. Σοφουλάκη.

Τη ζώνη παραλίας σε απόσταση δέκα (10,00) μέτρων απ' τη γραμμή του αιγιαλού, για την εξυπηρέτηση των σκοπών της παραγράφου 2 του άρθρου 1 του Ν. 2971/2001.

Η Επιτροπή αποφαίνεται πως δεν υφίσταται παλαιός αιγιαλός στην περιοχή.

Οι κορυφές των οριογραμμών του αιγιαλού και της παραλίας έχουν ορθογώνιες συντεταγμένες εξαρτημένες από το Κρατικό Δίκτυο, στο Γεωδαιτικό Σύστημα Συντεταγμένων της προβολής ΕΓΣΑ '87, όπως αναφέρονται σε πίνακα στο τοπογραφικό διάγραμμα.

Η παρούσα απόφαση μαζί με την έκθεση της επιτροπής και το τοπογραφικό διάγραμμα να δημοσιευθούν στην Εφημερίδα της Κυβερνήσεως.

Ηράκλειο, 2 Απριλίου 2015

Ο Ασκών καθήκοντα Γενικού Γραμματέα
Αποκεντρωμένης Διοίκησης
ΑΝΑΣΤΑΣΙΟΣ ΙΩΑΝΝΟΥ

ΕΚΘΕΣΗ

Επιτροπής καθορισμού - επανακαθορισμού ορίων αιγιαλού - παραλίας Ν. Ηρακλείου.

Θέση : Περιοχή Κορακόπετρα Δ.Ε.Ροδιάς Δήμου Μαλεβιζίου Ν. Ηρακλείου και συγκεκριμένα Βορείως του αιγιαλού που καθορίστηκε με την αρ. 9008/10-10-1988 απόφαση Νομάρχη Ηράκλειου (Φ.Ε.Κ. 749/Δ/19-10-88) και Νοτίως του αιγιαλού που καθορίστηκε με την 3412/2-6-87 απόφαση Νομάρχη Ηρακλείου (Φ.Ε.Κ.560/Δ/23-6-1987)

Στο Ηράκλειο σήμερα 26/11/2014 ημέρα Τετάρτη οι παρακάτω:

1. Χριστοδουλάκη Ελένη, Προϊσταμένη της Διεύθυνσης Δημόσιας Περιουσίας Κρήτης, ως πρόεδρος.

2. Ψιμάρνη Κων/να, Τοπογράφος Μηχανικός της Διεύθυνσης Δημόσιας Περιουσίας Κρήτης

3. Κούρκουλος Θεοφάνης Λιμενάρχης Κεντρικού Λιμεναρχείου Ηρακλείου,

4. Τσιβουράκη Μερόπη, Πολιτικός Μηχανικός υπάλληλος της Δ/νσης Τεχνικών Έργων ΠΕ Ηρακλείου Περιφέρειας Κρήτης, κωλυομένου του Καλυβά Κων/νου

5. Μαυράκης Εμμανουήλ, Προϊστάμενος Δ/νσης Περιβαλλοντικού και Χωρικού Σχεδιασμού της Αποκεντρωμένης Διοίκησης Κρήτης, ως μέλη με γραμματέα

το Χατζόπουλο Νικόλαο, Πολ. Μηχ. Τ.Ε. αποτελέσαμε την επιτροπή καθορισμού ορίων αιγιαλού, παραλίας και παλαιού αιγιαλού που προβλέπεται από το άρθρο 3 του Νόμου υπ' αριθ. 2971 «Αιγιαλός, παραλία και άλλες διατάξεις» και που συγκροτήθηκε με την υπ' αριθ. 1604/30-4-2014 απόφαση Γενικού Γραμματέα Αποκεντρωμένης Διοίκησης Κρήτης, στον οποίο μεταβιβάστηκε η αρμοδιότητα με την υπ' αριθ. 1063649/790/Α0006/03-08-2004 απόφαση Υπουργού Οικονομίας και Οικονομικών.

Αφού έλαβε υπόψη

I. Την αριθ. Πρωτ. οικ. 1684/29-5-2014 αίτηση των Ελένης και Δανάης Καλλέργη, για καθορισμό των οριογραμμών αιγιαλού και παραλίας στην περιοχή Κορακόπετρα Δ.Ε. Ροδιάς Δήμου Μαλεβιζίου Ν. Ηρακλείου και συγκεκριμένα Βορείως του αιγιαλού που καθορίστηκε με την αρ. 9008/10-10-1988 απόφαση Νομάρχη Ηράκλειου (Φ.Ε.Κ. 749/Δ/19-10-88) και Νοτίως του αιγιαλού που καθορίστηκε με την 3412/2-6-87 απόφαση Νομάρχη Ηρακλείου (Φ.Ε.Κ. 560/Δ/23-6-1987).

II. Την αριθ. Πρωτ. οικ. 2713/1-9-2014 αίτηση των Ελένης και Δανάης Καλλέργη.

III. Την αριθ. Πρωτ. οικ. 3332/24-10-2014 αίτηση των Ελένης και Δανάης Καλλέργη επανακαθορισμό των οριογραμμών αιγιαλού και παραλίας που καθορίστηκαν με την αρ. 9008/10-10-1988 απόφαση Νομάρχη Ηράκλειου (Φ.Ε.Κ. 749/Δ/19-10-88) και με την 3412/2-6-87 απόφαση Νομάρχη Ηρακλείου (Φ.Ε.Κ. 560/Δ/23-6-1987).

IV. α) Τις διατάξεις του Ν. 2971/2001 «Αιγιαλός, παραλία και άλλες διατάξεις»

β) Το αριθ. Πρωτ. 1008244/857/Β0010/ΠΟΛ1097/11-05-2002 έγγραφο του Υπουργείου Οικονομικών

γ)Το άρθρο 11 του Ν.4281/2014 (160 Α΄)

V. Το με αρ. Πρ. ΔΙΟ 8250 ΕΞ2014/13-11-2014 έγγραφο της Δ/νσης Τεχνικώ Υπηρεσιών της Γενικής Γραμματείας Δημόσιας Περιουσίας.

VI. Την αρ. 9008/10-10-1988 απόφαση Νομάρχη Ηράκλειου (Φ.Ε.Κ. 749/Δ/19-10-88) με την οποία καθορίστηκαν οι οριογραμμές αιγιαλού και παραλίας νοτίως της έκτασης που αφορά στην παρούσα έκθεση

VII. την 3412/2-6-87 απόφαση Νομάρχη Ηρακλείου (Φ.Ε.Κ.560/Δ/23-6-1987) με την οποία καθορίστηκαν οι οριογραμμές αιγιαλού και παραλίας βορείως της έκτασης που αφορά στην παρούσα έκθεση

VIII. α) Το από Οκτώβριο 2014 τοπογραφικό διάγραμμα σε κλίμακα 1:500 του Νικολάου Αντ. Καμπουρόπουλου όπως αυτό ελέγχθηκε στις 26/11/2014 από την Ψιμάρνη Κωνσταντίνα Τοπογράφο Μηχανικό της Διεύθυνσης Δημόσιας Περιουσίας Κρήτης και θεωρήθηκε στις 26/11/2014 από την Προϊσταμένη της Διεύθυνσης Δημόσιας Περιουσίας Κρήτης Ελένη Χριστοδουλάκη.

IX. Τα στοιχεία καθορισμού αιγιαλού και παραλίας που προβλέπονται από το άρθρο 9 του Ν.2971/2001 και ειδικότερα:

a Τη γεωμορφολογία του εδάφους για την οποία αναλυτικά αναφέρεται ότι:

a1 Η μορφολογία της ακτής συνίσταται από βραχώδη πρανή με κατακόρυφες κλίσεις και μεγάλα ύψη στέψης

a2 Της ακτής συνέχονται εκτάσεις εκτός σχεδίου

a3 Το φυσικό όριο βλάστησης συνίσταται από θαμνώδη φυσική βλάστηση

b Το γεγονός ότι στην περιοχή δεν εντοπίστηκαν παράκτιοι φυσικοί πόροι.

c Τα πορίσματα από την εκτίμηση των μετεωρολογικών στοιχείων της περιοχής, ήτοι το γεγονός ότι η περιοχή προσβάλλεται από ισχυρούς ανέμους κυρίως από ΒΔ διευθύνσεις

d Τον τομέα ανάπτυξης κυματισμού σε σχέση με το μέτωπο της ακτής, ότι δηλαδή πρόκειται για ακτή με μεγάλο ανάπτυγμα πελάγους καθώς και το ότι μεγάλο ανάπτυγμα θαλάσσιας έκτασης συμβάλλει στη δημιουργία μεγαλύτερης έντασης κυματικού πεδίου σε σχέση με κλειστές θαλάσσιες περιοχές (όρμους ή κόλπους) που έχουν ίδια ένταση ανέμου.

e Την μη ύπαρξη εγκεκριμένων χωροταξικών κατευθύνσεων και χρήσεων γης που επηρεάζουν την παράκτια ζώνη.

d Το ότι δεν υφίσταται Κτηματολόγιο.

e Η έκταση δεν περιλαμβάνεται σε περιοχή που προτείνεται για ένταξη στο δίκτυο NATURA 2000 ούτε σε περιοχή καταφυγίου άγριας ζωής.

Αποφαίνεται ομόφωνα

1. Επανακαθορίζει

α) την οριογραμμή αιγιαλού από την κορυφή Α1 έως Α2 και από την κορυφή Α4 έως την κορυφή Α5

β) την οριογραμμή παραλίας από την κορυφή Π1 έως 112 και από την κορυφή Π4 έως την κορυφή Π6

2. Καθορίζει

α) Την οριογραμμή αιγιαλού από την κορυφή Α2 έως την κορυφή Α4 β)Την οριογραμμή παραλίας από την κορυφή Π2 έως την κορυφή Π4, επί του από Οκτώβριο 2014 τοπογραφικού διαγράμματος του Νικολάου Αντ. Καμπουρόπουλου όπως αυτό ελέγχθηκε στις 26/11/2014 από την Ψιμάρνη Κωνσταντίνα Τοπογράφο Μηχανικό της Διεύθυνσης Δημόσιας Περιουσίας Κρήτης και θεωρήθηκε στις 26/11/2014 από την Χριστοδουλάκη Ελένη Προϊσταμένη της Διεύθυνσης Δημόσιας Περιουσίας Κρήτης.

Με την παρούσα έκθεση

α) οι οριογραμμές αιγιαλού και παραλίας που είχαν επικυρωθεί με την αρ.9008/10-10-1988 απόφαση Νομάρχη Ηρακλείου (Φ.Ε.Κ. 749/Δ/19-10-88) ακυρώνονται ως προς τις κορυφές αιγιαλού 14,15 και τις κορυφές παραλίας 12' και 13' του από Σεπτέμβριο 1983 τοπογραφικού διαγράμματος καθορισμού αιγιαλού του Σπυρίδωνα Ουσταμανωλάκη. β) οι οριογραμμές αιγιαλού και παραλίας που είχαν επικυρωθεί με την αρ.3412/2-6-87 απόφαση Νομάρχη Ηρακλείου (Φ.Ε.Κ. 560/Δ/23-6-87) η ακυρώνονται ως προς την κορυφή αιγιαλού 1 και την κορυφή παραλίας 1΄ του από Αύγουστο 1986 τοπογραφικού διαγράμματος καθορισμού του Διπλ. Πολ. Μηχ. Γ.Δ. Σοφουλάκη.

Ο καθορισμός της δεκάμετρης ζώνης παραλίας κρίνεται απαραίτητος γιατί δεν εξυπηρετείται ο σκοπός της παραγράφου 2 του άρθρου 1 του Ν.2971/2001.

Οι κορυφές των οριογραμμών αιγιαλού και παραλίας έχουν ορθογώνιες συντεταγμένες εξαρτημένες από τριγωνομετρικό δίκτυο της χώρας.

3. Αποφαίνεται ότι δεν υφίσταται παλαιός αιγιαλός.

Η Επιτροπή

Η Πρόεδρος

ΕΛΕΝΗ ΧΡΙΣΤΟΔΟΥΛΑΚΗ

Τα Μέλη

ΘΕΟΦΑΝΗΣ ΚΟΥΡΚΟΥΛΟΣ
ΕΜΜΑΝΟΥΗΛ ΜΑΥΡΑΚΗΣ
ΜΕΡΟΠΗ ΤΣΙΒΟΥΡΑΚΗ
ΚΩΝ/ΝΑ ΨΙΜΑΡΝΗ

ΕΘΝΙΚΟ ΤΥΠΟΓΡΑΦΕΙΟ

Για τεχνικούς λόγους στο σχεδιάγραμμα, έγινε σμίκρυνση, κατά ποσοστό 39%

σταθερό

ακτογραμμή

ελιά

Γραμμή Αιγιαλού

Γραμμή Παραλίας

<== προς Ρέθυμνο

Εθνική οδός Ηρακλείου - Ρεθύμνου

τεχνικό

ΑΠΟΣΠΑΣΜΑ ΦΩΤΟΓΡΑΜΜΕΤΡΙΚΟΥ ΔΙΑΓΡΑΜΜΑΤΟΣ Γ.Υ.Σ. 9518_3

Κλίμακα 1: 5.000


θέση καθορισμού γραμμών Αιγιαλού και Παραλίας

3914600 3914550 3914500 3914450 3914400 3914350

593950 594000 594050 594100 594150

VERM © Α. & Η. ΜΩΚΟΣ Ο.Ε. - Σ/Α: 5149-01D7-88B3-832B

C:\VermDat5\ΠΑΝΤΕΡΗΣ\ΖΑΧΑΡΗΣ_01\ΣΧΕΔΙΑ\ΚΟΡΑΚΟΠΕΤΡΑ_E500_0002.DXF

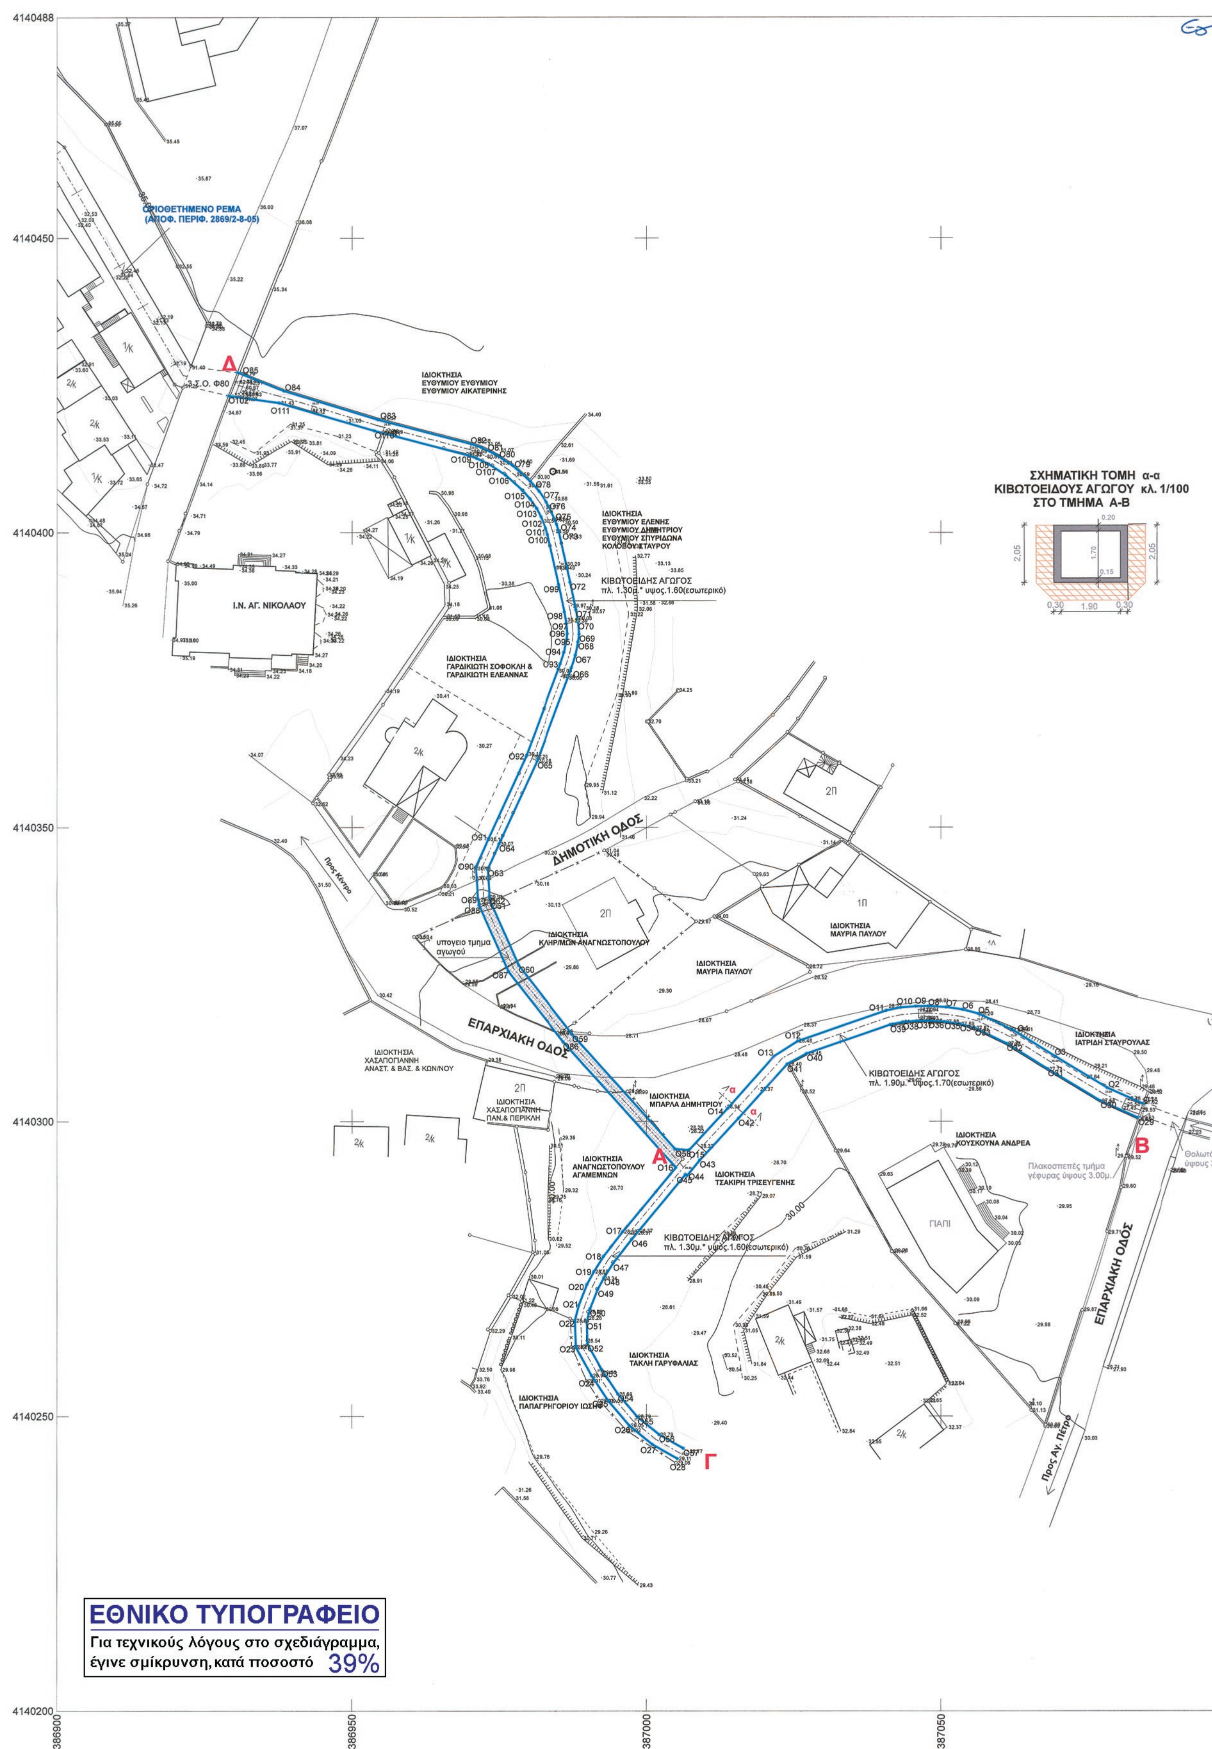

ΕΘΝΙΚΟ ΤΥΠΟΓΡΑΦΕΙΟ
Για τεχνικούς λόγους στο σχεδιάγραμμα, έγινε σμίκρυνση, κατά ποσοστό 39%

Αριθμ. 111723/2716/14 (2)

Επικύρωση καθορισμού οριογραμμών υδατορεμάτων εντός των ορίων του οικισμού ΄Αστρους της Δημοτικής Ενότητας ΄Αστρους του Δήμου Βόρειας Κυνουρίας της Περιφερειακής Ενότητας Αρκαδίας.

Ο ΓΕΝΙΚΟΣ ΓΡΑΜΜΑΤΕΑΣ ΑΠΟΚΕΝΤΡΩΜΕΝΗΣ ΔΙΟΙΚΗΣΗΣ ΠΕΛΟΠΟΝΝΗΣΟΥ, ΔΥΤΙΚΗΣ ΕΛΛΑΔΟΣ ΚΑΙ ΙΟΝΙΟΥ

Έχοντας υπόψη τις ακόλουθες διατάξεις και λοιπά έγγραφα:

1. Τις διατάξεις των άρθρων 5, 6 και 8 του Ν.3200/1955 «Περί Διοικητικής Αποκέντρωσης».

2. Τις διατάξεις του Ν.2853/16-7-1922 «Περί υδραυλικών εν γένει έργων και αστυνομεύσεως των Δημοσίων Υδάτων», όπως αυτές τροποποιήθηκαν με τις αντίστοιχες του Ν.Δ. 10/29.12.1923 και κωδικοποιήθηκαν από τις διατάξεις του Π.Δ. 18/21.3.1924.(ΦΕΚ 61Α)

3. Τις διατάξεις της υπ' αριθμ 3046/304/03-02-89 απόφασης του Αναπληρωτή Υπουργού Περιβάλλοντος Χωροταξίας και Δημοσίων Έργων : «Κτιριοδομικός Κανονισμός» και ειδικότερα τις διατάξεις του άρθρου 6 αυτού σχετικά με τη δόμηση κοντά σε ρέματα, όπως ισχύει σήμερα.

4. Τις διατάξεις του Ν.3010/25-4-2002 (Α΄ 91): «Εναρμόνιση του Ν.1650/1986 με τις οδηγίες 97/11 ΕΕ και 96/61 ΕΕ» και ειδικότερα τις διατάξεις του άρθρου 5 αυτού: «Διαδικασία Οριοθέτησης και ρυθμίσεις θεμάτων για τα υδατορέματα».

5. Τις διατάξεις του Ν.4258/2014 (ΦΕΚ 94Α/14-4-2014) «Διαδικασία οριοθέτησης και ρυθμίσεις θεμάτων για τα υδατορέματα - ρυθμίσεις πολεοδομικής νομοθεσίας και άλλες διατάξεις»

6. Τις οικίες διατάξεις του Ν.2508/1997 (ΦΕΚ 124Α/13.6.1997): «Βιώσιμη Οικιστική Ανάπτυξη των πόλεων και οικισμών της χώρας και άλλες διατάξεις».

7. Τις οικίες διατάξεις του Ν.2690/1999 (ΦΕΚ 45Α/1999): «Κύρωση Κώδικα Διοικητικής Διαδικασίας και άλλες διατάξεις».

8. Τα οριζόμενα στην υπ' αριθμ. 19664/20.12.2001 απόφαση του Γενικού Γραμματέα Περιφέρειας Πελοποννήσου «περί Αρμοδιότητος Κρατικού Οργάνου» .

9. Τις διατάξεις του Ν.3852/2010 «Νέα Αρχιτεκτονική της Αυτοδιοίκησης και της Αποκεντρωμένης Διοίκησης-Πρόγραμμα Καλλικράτης (ΦΕΚ 87/Α/2010)

10. Τις διατάξεις του Π.Δ. 139/2010 «Οργανισμός της Αποκεντρωμένης Διοίκησης Πελ/σου, Δυτικής. Ελλάδας κ' Ιονίου (ΦΕΚ 232Α/2010)

11. Την υπ' αριθμ. ΓΓ 15649/1522/31-3-11 (ΦΕΚ 491/Β΄/31-3-2011) "Μεταβίβαση δικαιώματος υπογραφής «Με εντολή Γενικού Γραμματέα» στον προϊστάμενο της Γενικής Δ/νσης και στους προϊσταμένους των Υπηρεσιών της Γενικής Δ/νσης Χωροταξικής και Περιβαλλοντικής Πολιτικής της Αποκεντρωμένης Διοίκησης Πελοποννήσου, Δυτικής Ελλάδος και Ιονίου».

12. Την Πράξη 4 του Υπουργικού Συμβουλίου της 6/2/2015 (ΦΕΚ Α΄ 24) «Αποδοχή παραιτήσεων των Γενικών Γραμματέων των Αποκεντρωμένων Διοικήσεων της Χώρας»

13. Το άρθρο 56 του Ν.4257/2014 (ΦΕΚ Α΄ 93) «Επείγουσες ρυθμίσεις αρμοδιότητας Υπουργείου Εσωτερικών.

14. Την Τεχνική Έκθεση και το τοπογραφικό και υψομετρικό διάγραμμα κλίμακας 1 : 500, καθορισμού οριογραμμών υδατορεμάτων εντός των ορίων του οικισμού Άστρους της Δημοτικής Ενότητας Άστρους του Δήμου Βόρειας Κυνουρίας της Περιφερειακής Ενότητας Αρκαδίας, το οποίο συντάχθηκε τον Φεβρουάριο του 2014 από τον Τοπογράφο Μηχανικό Δαλιάνη Γιάννη και ελέγχθηκε και θεωρήθηκε στις 6/6/2014 από την Δ/νση Τεχνικών Έργων της Π.Ε. Αρκαδίας της Περιφέρειας Πελοποννήσου.

15. Την σύμφωνη γνώμη του Δημοτικού Συμβουλίου του Δήμου Βόρειας Κυνουρίας όπως διατυπώθηκε στην υπ' αριθμ. 155/2014 απόφαση του.


16. Την με αριθμό 57477/4109/12-11-2014 απόφαση της Δ/νσης Τεχνικών Έργων της Π.Ε. Αρκαδίας της Περιφέρειας Πελοποννήσου, σχετικά με τον καθορισμό οριογραμμών υδατορεμάτων εντός των ορίων του οικισμού Άστρους της Δημοτικής Ενότητας Άστρους του Δήμου Βόρειας Κυνουρίας της Περιφερειακής Ενότητας Αρκαδίας, αποφασίζουμε:

Την επικύρωση του καθορισμού των οριογραμμών των υδατορεμάτων εντός των ορίων του οικισμού Άστρους της Δημοτικής Ενότητας Άστρους του Δήμου Βόρειας Κυνουρίας της Περιφερειακής Ενότητας Αρκαδίας, οριζομένων με τα σημεία Α) Ο1-.............-Ο15 (Αριστερά) και 029-..............-045 (Δεξιά) για τον κλάδο ΑΒ, Β) Ο16-..............-Ο28 (Αριστερά) και 046-..........-057 (Δεξιά) για τον κλάδο ΓΑ και Γ) Ο15-Ο58-...............-Ο85 (Αριστερά) και 016-086-..........-0112 (Δεξιά) για τον κλάδο ΔΑ εκατέρωθεν της ροής των υδατορεμάτων, όπως φαίνεται στο τοπογραφικό και υψομετρικό διάγραμμα κλίμακας 1 : 500 το οποίο συντάχθηκε από τον Τοπογράφο Μηχανικό Δαλιάνη Γιάννη σύμφωνα με την Τεχνική Έκθεση που το συνόδευε και ελέγχθηκε και θεωρήθηκε στις 6/6/2014 από την Δ/νση Τεχνικών Έργων της Π.Ε. Αρκαδίας της Περιφέρειας Πελοποννήσου

Η απόφαση αυτή μαζί με το συνημμένο τοπογραφικό και υψομετρικό διάγραμμα καθορισμού των οριογραμμών να δημοσιευθούν στην Εφημερίδα της Κυβερνήσεως.

Τρίπολη, 8 Απριλίου 2015

Με εντολή Γενικού Γραμματέα
Αποκεντρωμένης Διοίκησης
Ο Γενικός Διευθυντής
Χωροταξικής και Περιβαλλοντικής Πολιτικής
ΔΙΟΝΥΣΙΟΣ ΠΑΝΑΓΙΩΤΟΠΟΥΛΟΣ

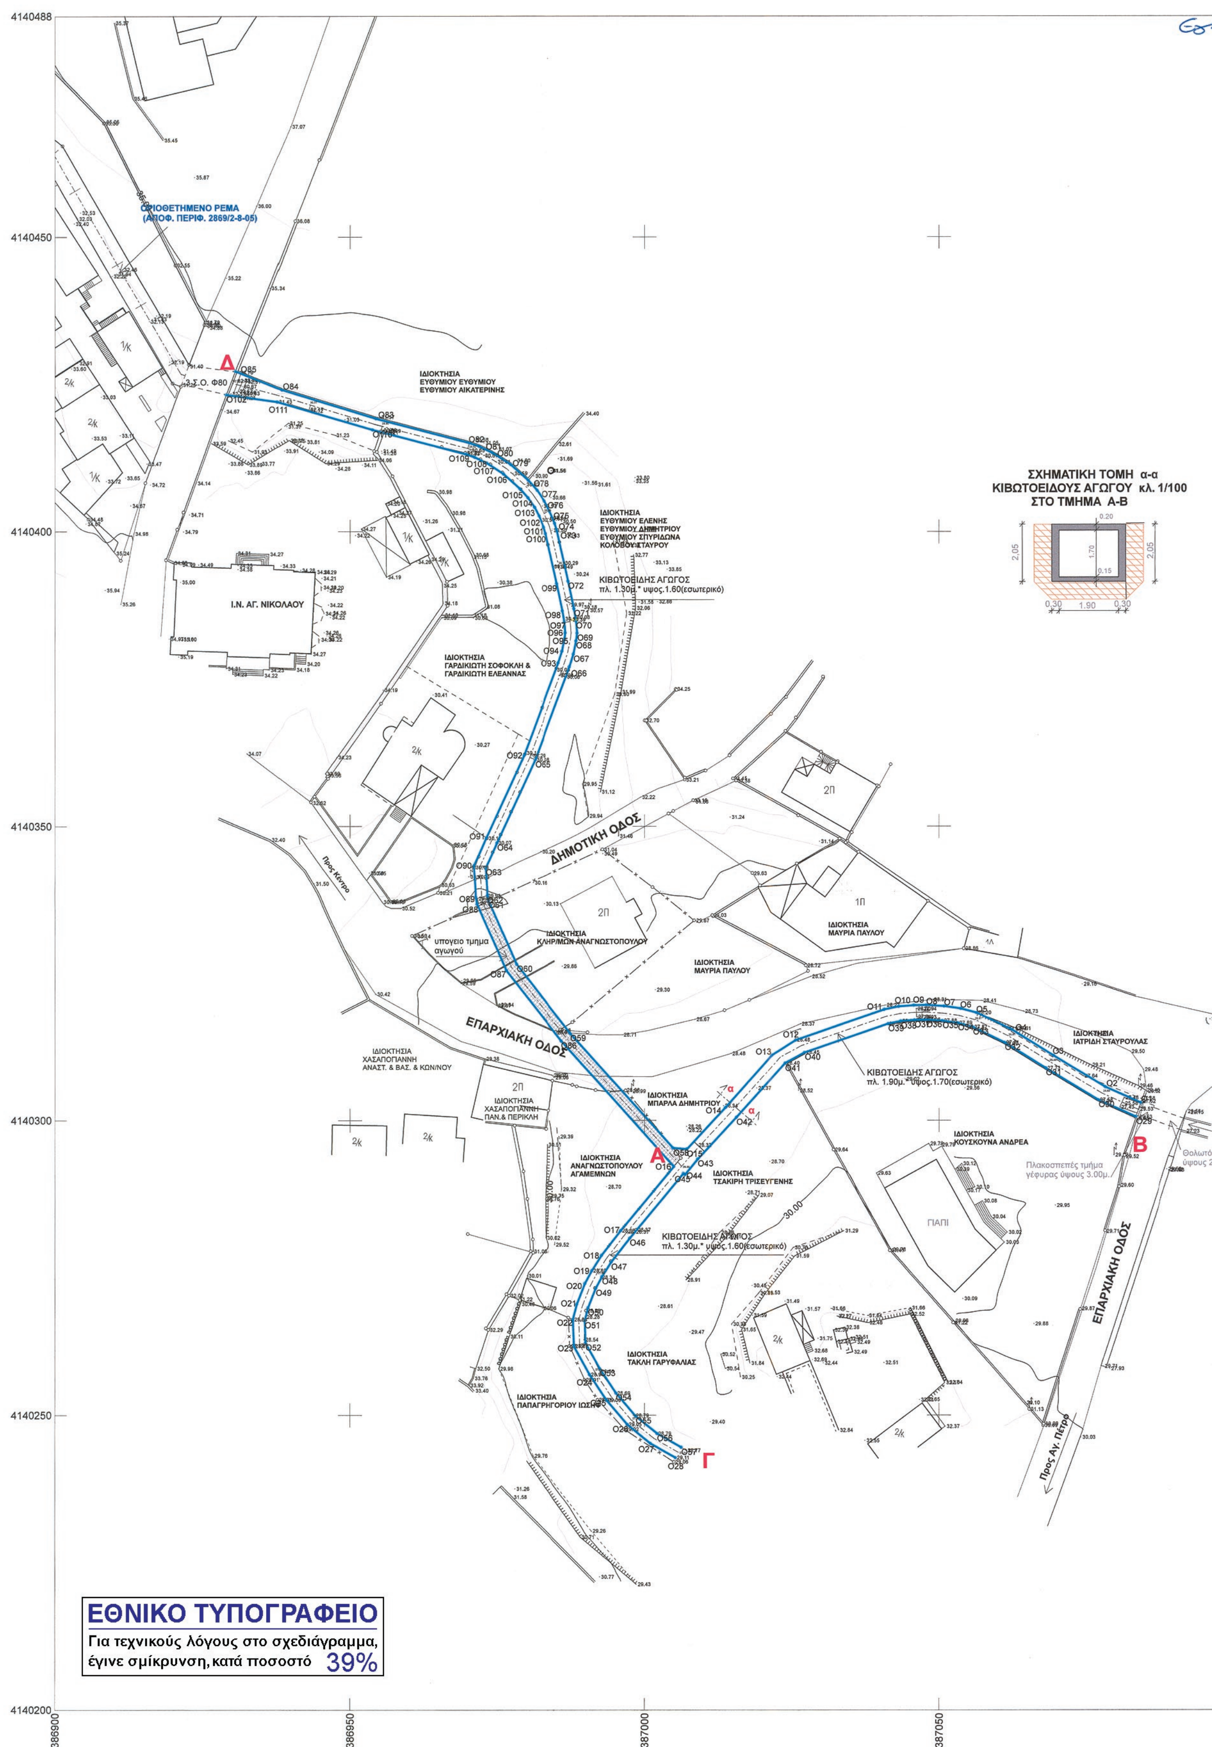

ΟΡΙΟΘΕΤΗΜΕΝΟ ΡΕΜΑ
(ΑΠΟΦ. ΠΕΡΙΦ. 2869/2-8-05)
ΙΔΙΟΚΤΗΣΙΑ ΕΥΘΥΜΙΟΥ ΕΥΘΥΜΙΟΥ ΕΥΘΥΜΙΟΥ ΑΙΚΑΤΕΡΙΝΗΣ
Ι.Ν. ΑΓ. ΝΙΚΟΛΑΟΥ
ΙΔΙΟΚΤΗΣΙΑ ΕΥΘΥΜΙΟΥ ΕΛΕΝΗΣ ΕΥΘΥΜΙΟΥ ΔΗΜΗΤΡΙΟΥ ΕΥΘΥΜΙΟΥ ΣΠΥΡΙΔΩΝΑ ΚΟΛΟΒΟΥ ΣΤΑΥΡΟΥ
ΚΙΒΩΤΟΕΙΔΗΣ ΑΓΩΓΟΣ
πλ. 1.30μ.* υψος.1.60(εσωτερικό)
ΙΔΙΟΚΤΗΣΙΑ ΓΑΡΔΙΚΙΩΤΗ ΣΟΦΟΚΛΗ & ΓΑΡΔΙΚΙΩΤΗ ΕΛΕΑΝΝΑΣ
ΣΧΗΜΑΤΙΚΗ ΤΟΜΗ α-α
ΚΙΒΩΤΟΕΙΔΟΥΣ ΑΓΩΓΟΥ κλ. 1/100
ΣΤΟ ΤΜΗΜΑ Α-Β
ΔΗΜΟΤΙΚΗ ΟΔΟΣ
Προς Κέντρο
υπογειο τμημα αγωγού
ΙΔΙΟΚΤΗΣΙΑ ΚΛΗΡ/ΜΩΝ ΑΝΑΓΝΩΣΤΟΠΟΥΛΟΥ
ΙΔΙΟΚΤΗΣΙΑ ΜΑΥΡΙΑ ΠΑΥΛΟΥ
ΕΠΑΡΧΙΑΚΗ ΟΔΟΣ
ΙΔΙΟΚΤΗΣΙΑ ΧΑΣΑΠΟΓΙΑΝΝΗ ΑΝΑΣΤ. & ΒΑΣ. & ΚΩΝ/ΝΟΥ
ΙΔΙΟΚΤΗΣΙΑ ΧΑΣΑΠΟΓΙΑΝΝΗ ΠΑΝ.& ΠΕΡΙΚΛΗ
ΙΔΙΟΚΤΗΣΙΑ ΜΠΑΡΛΑ ΔΗΜΗΤΡΙΟΥ
ΚΙΒΩΤΟΕΙΔΗΣ ΑΓΩΓΟΣ
πλ. 1.90μ.* υψος.1.70(εσωτερικό)
ΙΔΙΟΚΤΗΣΙΑ ΙΑΤΡΙΔΗ ΣΤΑΥΡΟΥΛΑΣ
ΙΔΙΟΚΤΗΣΙΑ ΚΟΥΣΚΟΥΝΑ ΑΝΔΡΕΑ
Πλακοσκεπές τμήμα γέφυρας ύψους 3.00μ.
ΙΔΙΟΚΤΗΣΙΑ ΑΝΑΓΝΩΣΤΟΠΟΥΛΟΥ ΑΓΑΜΕΜΝΩΝ
ΙΔΙΟΚΤΗΣΙΑ ΤΣΑΚΙΡΗ ΤΡΙΣΕΥΓΕΝΗΣ
ΚΙΒΩΤΟΕΙΔΗΣ ΑΓΩΓΟΣ
πλ. 1.30μ.* υψος.1.60(εσωτερικό)
ΙΔΙΟΚΤΗΣΙΑ ΤΑΚΛΗ ΓΑΡΥΦΑΛΙΑΣ
ΙΔΙΟΚΤΗΣΙΑ ΠΑΠΑΓΡΗΓΟΡΙΟΥ ΙΩΣΗΦ
Προς Αγ. Πέτρο
Α
Β
Γ
Δ
ΕΘΝΙΚΟ ΤΥΠΟΓΡΑΦΕΙΟ
Για τεχνικούς λόγους στο σχεδιάγραμμα, έγινε σμίκρυνση, κατά ποσοστό 39%



Προς Π. Αστρος

Γέφυρα που προσφατα ανακατασκευάστηκε

Θολωτό τμήμα γέφυρας ύψους 2.80μ.

ΣΥΝΤΕΤΑΓΜΕΝΕΣ ΟΡΙΟΓΡΑΜΜΩΝ ΚΛΑΔΟΥ Α-Β

ΑΡΙΣΤΕΡΗ ΟΡΙΟΓΡΑΜΜΗ			ΔΕΞΙΑ ΟΡΙΟΓΡΑΜΜΗ		
Κορυφή	X(m)	Y(m)	Κορυφή	X(m)	Y(m)
O1	387084.148	4140302.929	O29	387083.318	4140300.560
O2	387078.147	4140305.644	O30	387076.975	4140303.430
O3	387069.392	4140311.001	O31	387068.079	4140308.874
O4	387062.327	4140315.398	O32	387061.115	4140313.208
O5	387056.364	4140318.256	O33	387055.720	4140315.840
O6	387053.690	4140318.977	O34	387053.182	4140316.525
O7	387050.849	4140319.393	O35	387050.597	4140316.903
O8	387047.851	4140319.563	O36	387047.800	4140317.062
O9	387045.741	4140319.529	O37	387045.861	4140317.031
O10	387043.183	4140319.325	O38	387043.533	4140316.845
O11	387040.733	4140318.826	O39	387041.390	4140316.409
O12	387025.708	4140313.641	O40	387027.182	4140311.536
O13	387021.654	4140311.072	O41	387023.910	4140309.760
O14	387013.780	4140302.213	O42	387015.630	4140300.531
O15	387007.213	4140295.160	O43	387009.042	4140293.456
			O44	387006.911	4140290.843
			O45	387006.627	4140291.038

ΣΥΝΤΕΤΑΓΜΕΝΕΣ ΟΡΙΟΓΡΑΜΜΩΝ ΚΛΑΔΟΥ Γ-Α

ΑΡΙΣΤΕΡΗ ΟΡΙΟΓΡΑΜΜΗ			ΔΕΞΙΑ ΟΡΙΟΓΡΑΜΜΗ		
Κορυφή	X(m)	Y(m)	Κορυφή	X	Y
O16	387004.999	4140292.205	O45	387006.627	4140291.038
O17	386995.961	4140281.346	O46	386997.520	4140280.092
O18	386992.721	4140277.177	O47	386994.358	4140276.025
O19	386991.066	4140274.572	O48	386992.795	4140273.564
O20	386989.911	4140272.404	O49	386991.730	4140271.566
O21	386988.524	4140268.867	O50	386990.431	4140268.252
O22	386987.859	4140266.265	O51	386989.869	4140266.052
O23	386988.035	4140261.721	O52	386990.015	4140262.271
O24	386990.695	4140256.892	O53	386992.407	4140257.929
O25	386993.574	4140252.549	O54	386995.173	4140253.757
O26	386997.108	4140248.430	O55	386998.507	4140249.871
O27	387001.029	4140245.264	O56	387002.155	4140246.925
O28	387005.282	4140242.872	O57	387006.262	4140244.615

ΣΥΝΤΕΤΑΓΜΕΝΕΣ ΟΡΙΟΓΡΑΜΜΩΝ ΚΛΑΔΟΥ Δ-Α

ΑΡΙΣΤΕΡΗ ΟΡΙΟΓΡΑΜΜΗ			ΔΕΞΙΑ ΟΡΙΟΓΡΑΜΜΗ		
Κορυφή	X(m)	Y(m)	Κορυφή	X(m)	Y(m)
O15	387007.213	4140295.160	O16	387004.999	4140292.205
O58	387004.861	4140295.354	O86	386985.873	4140313.516
O59	386987.406	4140314.803	O87	386976.513	4140325.444
O60	386978.239	4140326.483	O88	386971.512	4140336.688
O61	386973.428	4140337.302	O89	386971.270	4140337.876
O62	386973.260	4140338.128	O90	386970.996	4140343.295
O63	386973.018	4140342.919	O91	386973.086	4140347.999
O64	386974.909	4140347.176	O92	386979.544	4140362.083
O65	386981.392	4140361.315	O93	386985.365	4140377.674
O66	386987.254	4140377.016	O94	386986.010	4140379.674
O67	386987.947	4140379.165	O95	386986.432	4140381.730
O68	386988.405	4140381.398	O96	386986.569	4140382.767
O69	386988.580	4140382.722	O97	386986.414	4140384.557
O70	386988.400	4140384.810	O98	386986.085	4140386.508
O71	386988.050	4140386.884	O99	386985.089	4140391.149
O72	386987.043	4140391.578	O100	386983.182	4140399.674
O73	386985.119	4140400.180	O101	386982.861	4140400.748
O74	386984.745	4140401.429	O102	386982.049	4140402.655
O75	386983.855	4140403.519	O103	386981.270	4140404.115
O76	386982.976	4140405.165	O104	386980.136	4140405.725
O77	386981.701	4140406.978	O105	386978.788	4140407.212
O78	386980.202	4140408.630	O106	386976.007	4140409.719
O79	386977.227	4140411.313	O107	386973.125	4140411.577
O80	386974.110	4140413.322	O108	386971.114	4140412.561
O81	386971.884	4140414.411	O109	386969.635	4140413.074
O82	386970.218	4140414.989	O110	386953.829	4140417.223
O83	386954.375	4140419.148	O111	386937.714	4140421.952
O84	386938.464	4140424.009	O112	386929.069	4140423.157
O85	386930.586	4140427.202			

387100 387150 387200

ΧΩΡΟΒΑΤΗΣ Α.Ε.

ΜΕΛΕΤΕΣ ΥΠΟΔΟΜΩΝ - ΔΙΟΙΚΗΣΗ ΕΡΓΩΝ

Γρηγορίου Ε΄ 16 - ΤΡΙΠΟΛΗ - Τ.Κ. 22 100 - τηλ. 2710232214
email:horovat@otenet.gr

Εργοδότες : ΚΟΥΣΚΟΥΝΑΣ ΑΝΔΡΕΑΣ, ΜΑΥΡΙΑΣ ΠΑΥΛΟΣ, ΧΑΣΑΠΟΓΙΑΝΝΗΣ ΒΑΣΙΛΕΙΟΣ

Μελέτη: ΕΛΕΓΧΟΣ ΥΔΡΑΥΛΙΚΗΣ ΕΠΑΡΚΕΙΑΣ ΚΙΒΩΤΟΕΙΔΩΝ ΑΓΩΓΩΝ ΠΑΡΑΠΛΕΥΡΩΣ ΙΔΙΟΚΤΗΣΙΑΣ ΚΟΥΣΚΟΥΝΑ ΑΝΔΡΕΑ ΚΑΙ ΠΡΟΤΑΣΗ ΚΑΘΟΡΙΣΜΟΥ ΟΡΙΟΓΡΑΜΜΩΝ

Θέση: ΠΕΡΙΟΧΗ ΕΝΤΟΣ ΟΡΙΩΝ ΟΙΚΙΣΜΟΥ ΑΣΤΡΟΥΣ ΤΗΣ Δ/Ε ΑΣΤΡΟΥΣ ΔΗΜΟΥ ΒΟΡΕΙΑΣ ΚΥΝΟΥΡΙΑΣ

Το παρόν συνοδεύει την αριθμ. 111523/2716 απόφαση Γενικού Διευθυντή Χωροταξικής & Περιβαλλοντικής Πολιτικής

Μελετητής: ΔΑΛΙΑΝΗΣ ΙΩΑΝΝΗΣ
Αγρ. Τοπογράφος Μηχανικός

Διονύσιος Παναγιωτόπουλος

ΘΕΜΑ ΣΧΕΔΙΟΥ: ΟΡΙΖΟΝΤΙΟΓΡΑΦΙΑ ΥΦΙΣΤΑΜΕΝΩΝ ΑΓΩΓΩΝ - ΠΡΟΤΑΣΗ ΚΑΘΟΡΙΣΜΟΥ ΟΡΙΟΓΡΑΜΜΩΝ	ΚΛΙΜΑΚΑ 1:500	ΑΡΙΘΜΟΣ ΣΧΕΔΙΟΥ
ΧΡΟΝΟΣ ΜΕΛΕΤΗΣ: ΦΕΒΡΟΥΑΡΙΟΣ 2014		O2

6-6-14

ΕΓΚΡΙΣΕΙΣ	Ο ΜΕΛΕΤΗΤΗΣ
Γεώργιος Σμουδιάνης Πολ/κος Μηχ/κος με Δ΄β ΚΩΝ/ΝΟΣ ΠΑΝΟΥΚΛΙΑΣ ΠΟΛΙΤΙΚΟΣ ΜΗΧΑΝΙΚΟΣ με Α΄ β	ΓΙΑΝΝΗΣ Σ. ΔΑΛΙΑΝΗΣ ΔΙΠΛ. ΑΓΡΟΝΟΜΟΣ ΤΟΠΟΓΡΑΦΟΣ ΜΗΧΑΝΙΚΟΣ ΑΡΙΣΤΟΤΕΛΕΙΟΥ ΠΑΝ/ΜΙΟΥ ΘΕΣΣΑΛΟΝΙΚΗΣ ΜΕΛΟΣ Τ.Ε.Ε. ΑΡΙΘΜΟΣ ΜΗΤΡΩΟΥ 55948 ΓΡΗΓΟΡΙΟΥ Ε΄ 16-ΤΡΙΠΟΛΗ - ΤΗΛ: 2710 232214

